1	2	3	4	NOTES

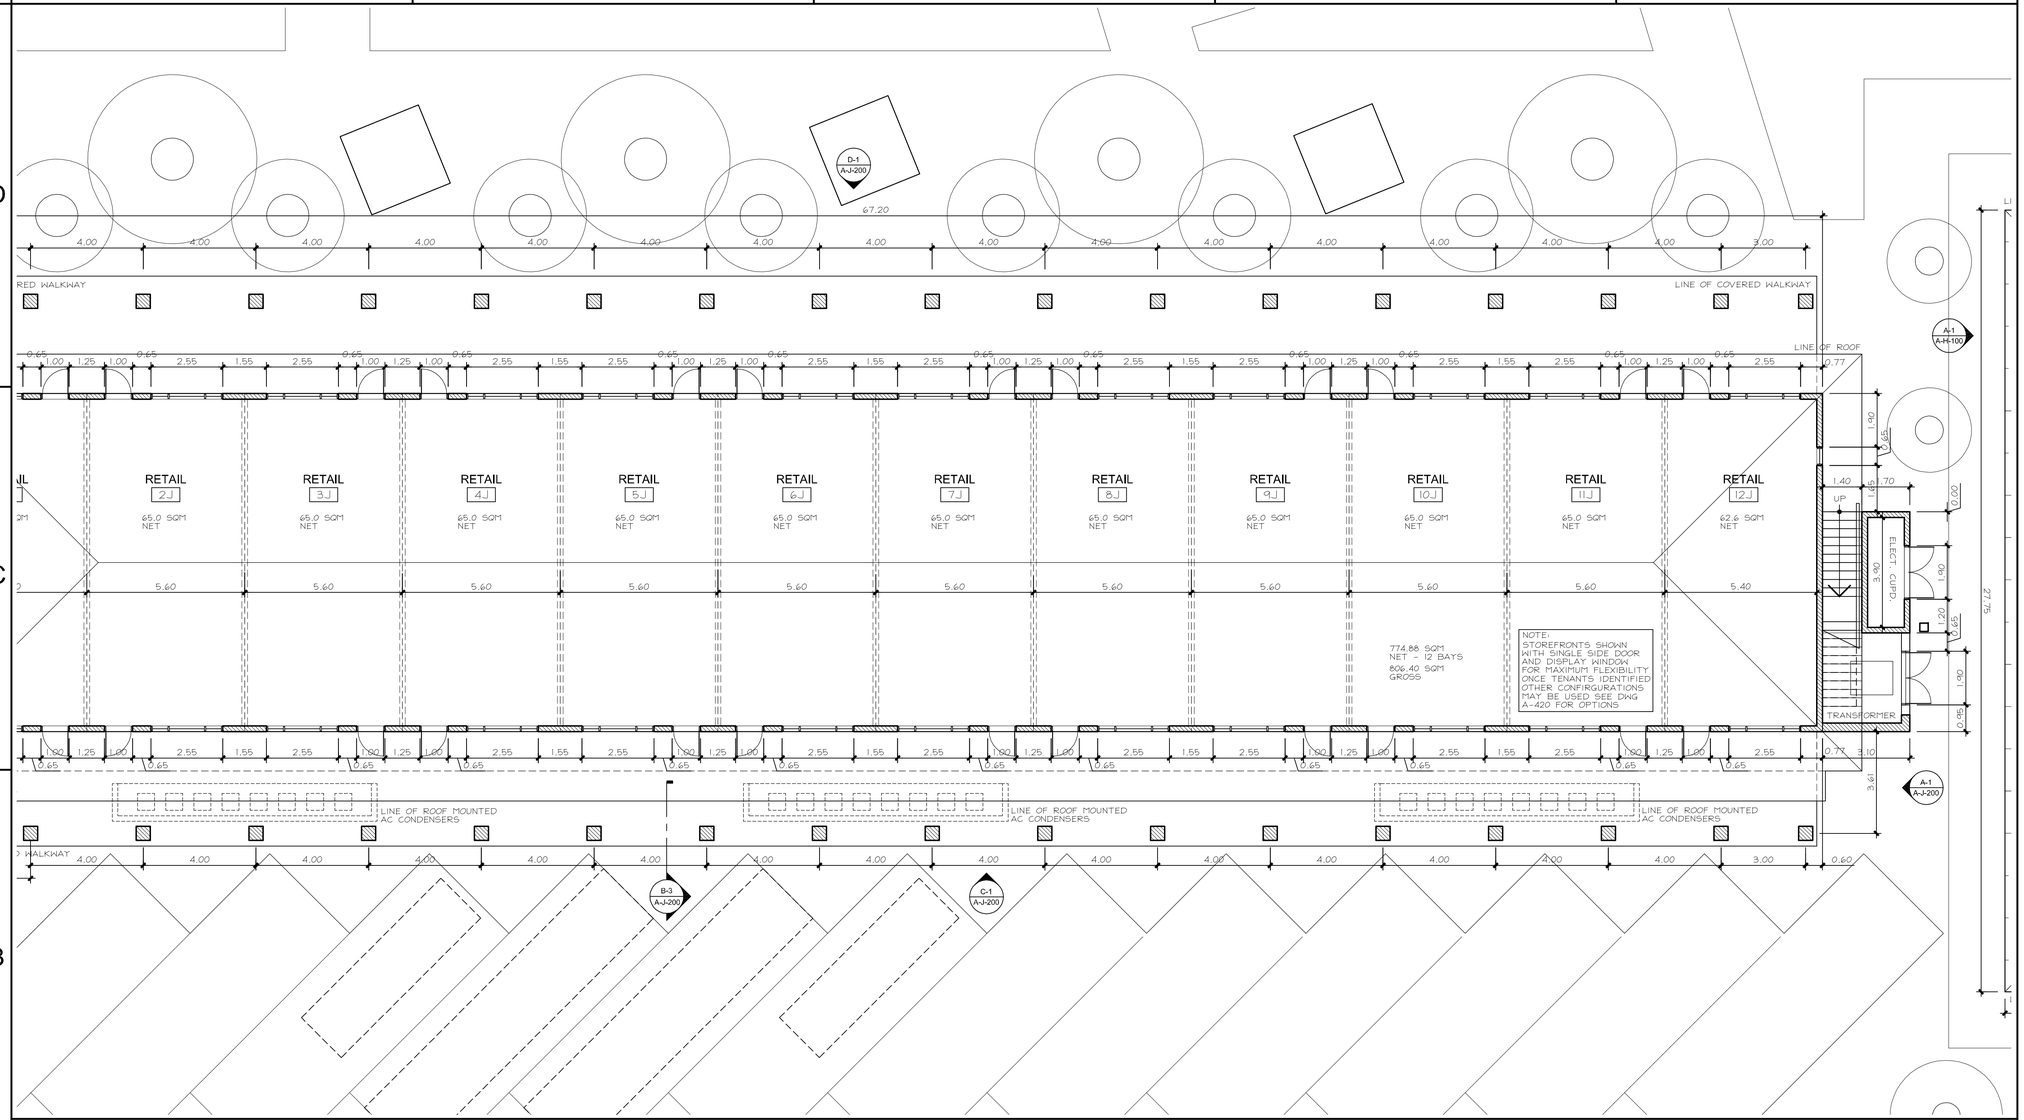

B-3 GROUND LEVEL PLAN

SCALE: 1:100

A-1 - SCALE:	A-2 - SCALE:	A-3 - SCALE:	A-4 - SCALE:	A-5 - SCALE:

3a Calle 3218
Colonia La Campaña
Tegucigalpa
Honduras
504-2368126
504-2217090
Fax 504-2216889
www.arquitecnic.com

DATE:	ISSUE:
05-24-11	DD PROGRESS ISSUE
06-13-11	DD PROGRESS ISSUE
06-24-11	DD PROGRESS ISSUE
07-01-11	DD ISSUE
07-08-11	DD ISSUE
08-26-11	DD ISSUE

DATE:	REVISION:
-	-
-	-
-	-
-	-
-	-

DESIGN ARCHITECTS
806 S. DOUGLAS RD
4TH FLOOR
CORAL GABLES
FLORIDA, FL 33134
WWW.OBMI.COM
T 305 537 7100

DRAWING:
BUILDING J
PART PLAN
LOWER
LEVEL

DRAWN BY:	PROJECT #:
RSKL/NP	11002
CHECKED BY:	SCALE:
NP	1:100
DRAWING #:	
A-J-101	